


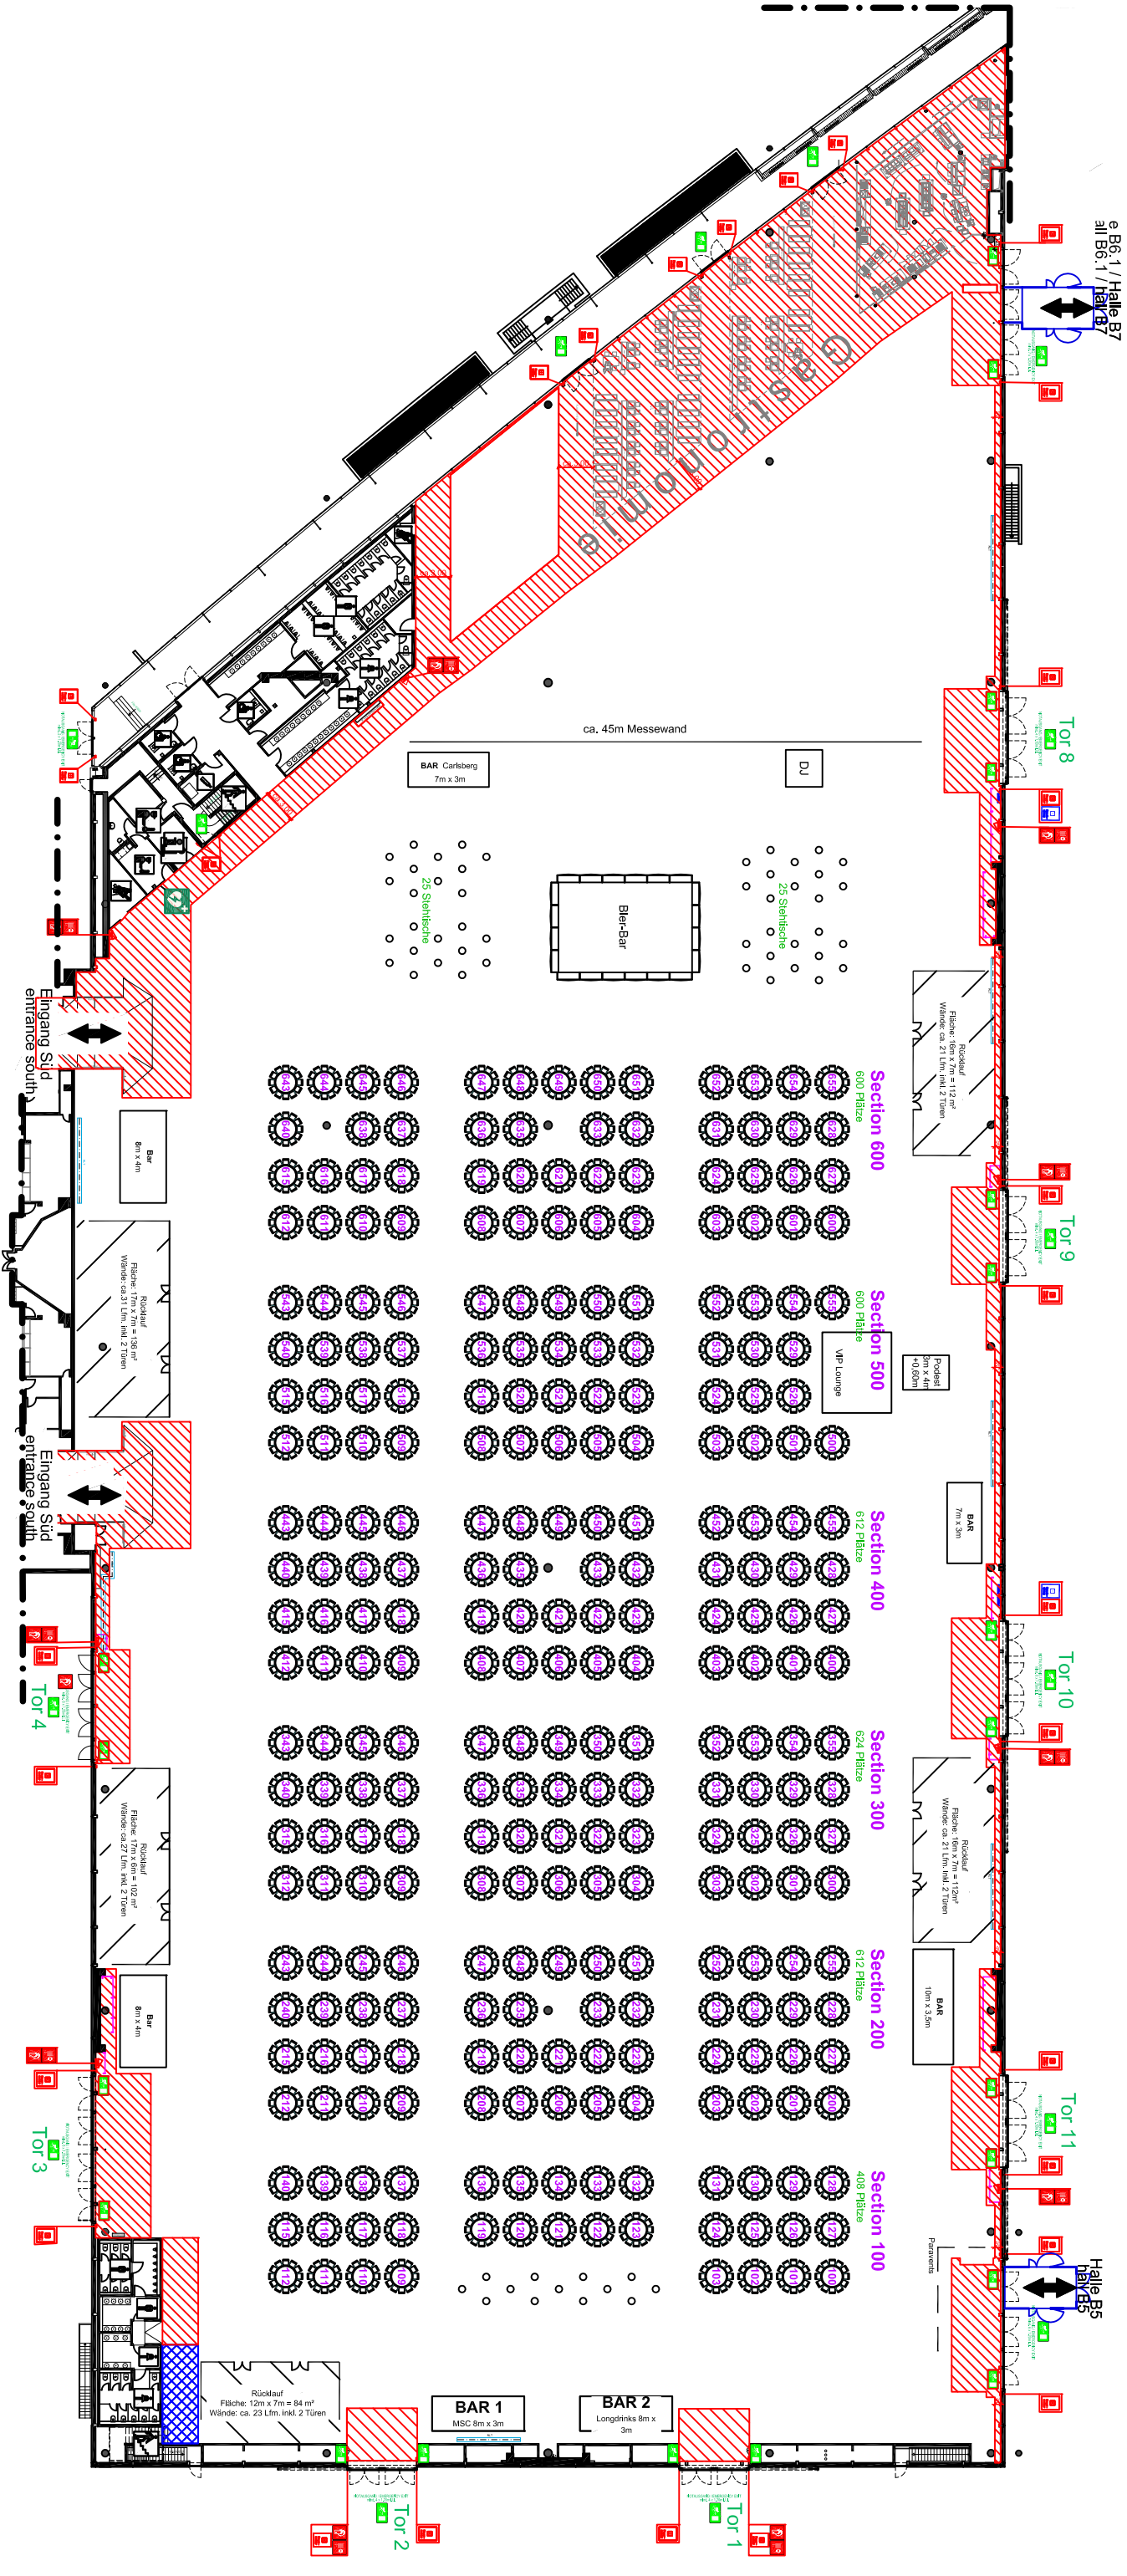

FUSSBODEN:
STAHLBETONDECKE +
ESTRICH/AUFBAU
BELASTUNG = 5000 KG/m² = 5 kN/m²

LICHTGEHÖHE IN HALLE B6 EG:
UNTER UNTERZUG = 10,80 m
UNTER DECKE = max. 17,10 m
UNTER EINBAUTEN = 11,10 m

FLOOR:
REINFORCED CONCRETE CEILING
WITH SCREED FINISH
LOAD BEARING CAPACITY = 5000 KG/m² = 5 kN/m²

INTERIOR HEIGHT OF BUILDING NO. B6 GF:
UNDERSIDE OF BEARER = 10,80 m
UNDERSIDE OF CEILING = max. 17,10 m
UNDERSIDE OF INSTALLATION = 11,10 m

HALLENTÜTZE

BUILDING SUPPORT

FEUERWEIDER

FIRE ALARM

FEUERLÖSCHER-SCHLAUCH

FIRE EXTINGUISHER-HOSE

ELEKTROANSCHLÜSS / WASSER ZU- UND ABLAUF

POWER CONNECTION / WATER CONNECTION

ELEKTROVORTEILERKASTEN

POWER JUNCTION BOX

ABHÄNGEPUNKT

SUSPENSION POINT

SCHRAFFIERTE FLÄCHEN NICHT BEBAUBAR SICHERSHEITSSZONE!

CONSTRUCTION ON HATCHED AREAS NOT POSSIBLE

SCHRAFFIERTE FLÄCHEN BEBAUBAR, JEDOCH MIT EINSCHRÄNKUNGEN!

CONSTRUCTION ON HATCHED AREAS POSSIBLE, BUT SUBJECT TO RESTRICTIONS

INFORMATIONSWAND

INFORMATION BOARD

TELEFONVORTEILERKASTEN

TELEPHONE JUNCTION BOX

DRUCKLUFT

COMPRESSED AIR

REVISIONSCHACHT

INSPECTION CHAMBER

REV

DS

T

REV

Dateiname: HB6_EG_Eisbein_V1Bkt_A3.pdf			
Planverfasser:		Datum: 26.08.2019	
Bittgröße: DIN A3		Erstellt: -	
Halle B6 EG / hall B6 GF		Veranstaltung: Eisbeinessen (Version1)	
Veranstaltungsdatum: 15.11.2019		Bestellung: Bankett-Bestellung	
Dieses Zeichnung ist unser Eigentum und darf ohne unsere Genehmigung weder veröffentlicht noch Dritten Personen mitgeteilt oder zugänglich gemacht werden. (§1 des Urhebergesetzes)		288 Tische á 12 Pers. = 3.456 Plätze	
Hamburg Messe und Congress GmbH, Messeplatz 1, 20357 Hamburg, Tel.: 040 / 35 69 - 0		Gesamt:	