


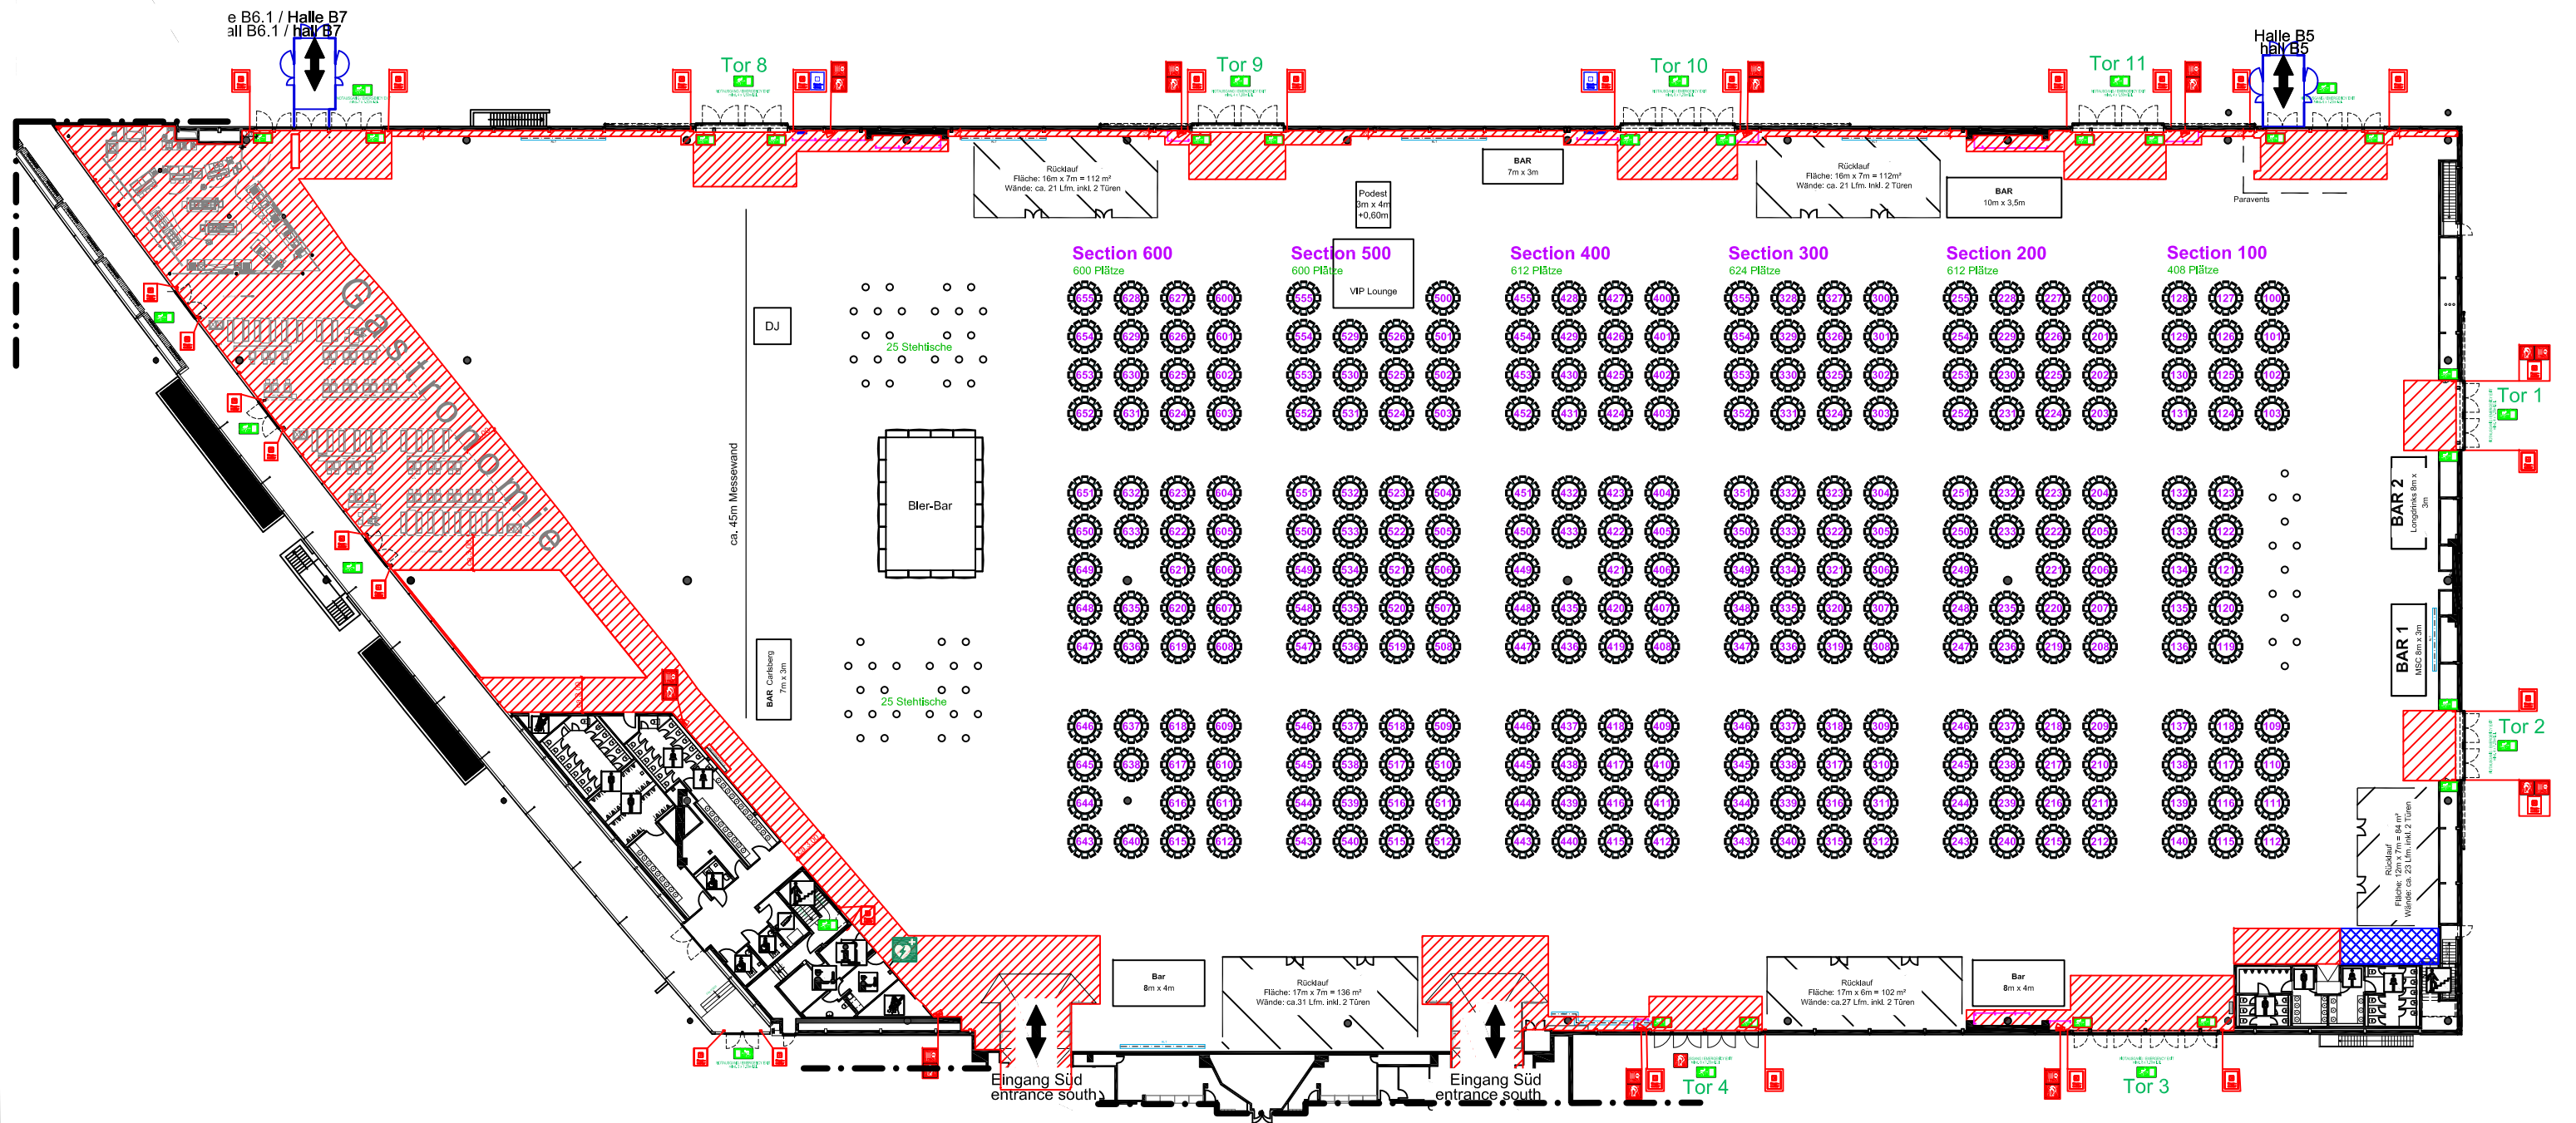

FUSSBODEN:
 STAHLBETONDECKE +
 ESTRICHAUFBAU
 BELASTUNG = 5000 KG/m² = 5 KN/m²

LICHTE HÖHE IN HALLE B6 EG
 UNTER UNTERZUG = 10,80 m
 UNTER DECKE = max. 17,10 m
 UNTER EINBAUTEN = 11,10 m

FLOOR:
 REINFORCED CONCRETE CEILING
 WITH SCREED FINISH
 LOAD BEARING CAPACITY = 5000 KG/m² = 5 KN/m²

INTERIOR HEIGHT OF BUILDING NO. B6 GF
 UNDERSIDE OF BEARER = 10,80 m
 UNDERSIDE OF CEILING = max. 17,10 m
 UNDERSIDE OF INSTALLATION = 11,10 m

LEGENDE:

- ■ HALLENSTÜTZE BUILDING SUPPORT
- FEUERMELDER FIRE ALARM
- ☒ FEUERLÖSCHER/-SCHLAUCH FIRE EXTINGUISHER/-HOSE
- ▽ || □ ELEKTROANSCHLUSS / WASSER ZU- UND ABLAUF POWER CONNECTION / WATER CONNECTION
- ☒ □ ELEKTROVERTEILERKASTEN POWER JUNCTION BOX
- ⊗ ⊗ ABHÄNGEPUNKT SUSPENSION POINT
- ▨ SCHRÄFFIERTE FLÄCHEN NICHT BEBAUBAR SICHERHEITSSZONE! CONSTRUCTION ON HATCHED AREAS NOT POSSIBLE
- ▤ SCHRÄFFIERTE FLÄCHEN BEBAUBAR, JEDOCH MIT EINSCHRÄNKUNGEN! CONSTRUCTION ON HATCHED AREAS POSSIBLE, BUT SUBJECT TO RESTRICTIONS
- INFOWAND INFORMATION BOARD
- T TELEFONVERTEILERKASTEN TELEPHONE JUNCTION BOX
- DS DRUCKLUFT COMPRESSED AIR
- REV REVISIONSSCHACHT INSPECTION CHAMBER

 Hamburg Messe + Congress			
Halle B6 EG / hall B6 GF	Veranstaltung: Eisbeissen (Version1)	Bestuhlung: Bankett-Bestuhlung 288 Tische à 12 Pers. = 3.456 Plätze	
	Veranstaltungsdatum: 15.11.2019	Gesamt:	
Diese Zeichnung ist unser Eigentum und darf ohne unsere Genehmigung weder vervielfältigt noch dritten Personen mitgeteilt oder zugänglich gemacht werden. (§1 des Urhebergesetzes) Hamburg Messe und Congress GmbH, Messeplatz 1, 20357 Hamburg, Tel.: 040 / 35 69 - 0			
Planverfasser:	Blattgröße: DIN A3	Datum: 26.08.2019	Erstellt: —
Dateiname: HB6_EG_Eisbein_V1Bkt_A3.pdf			