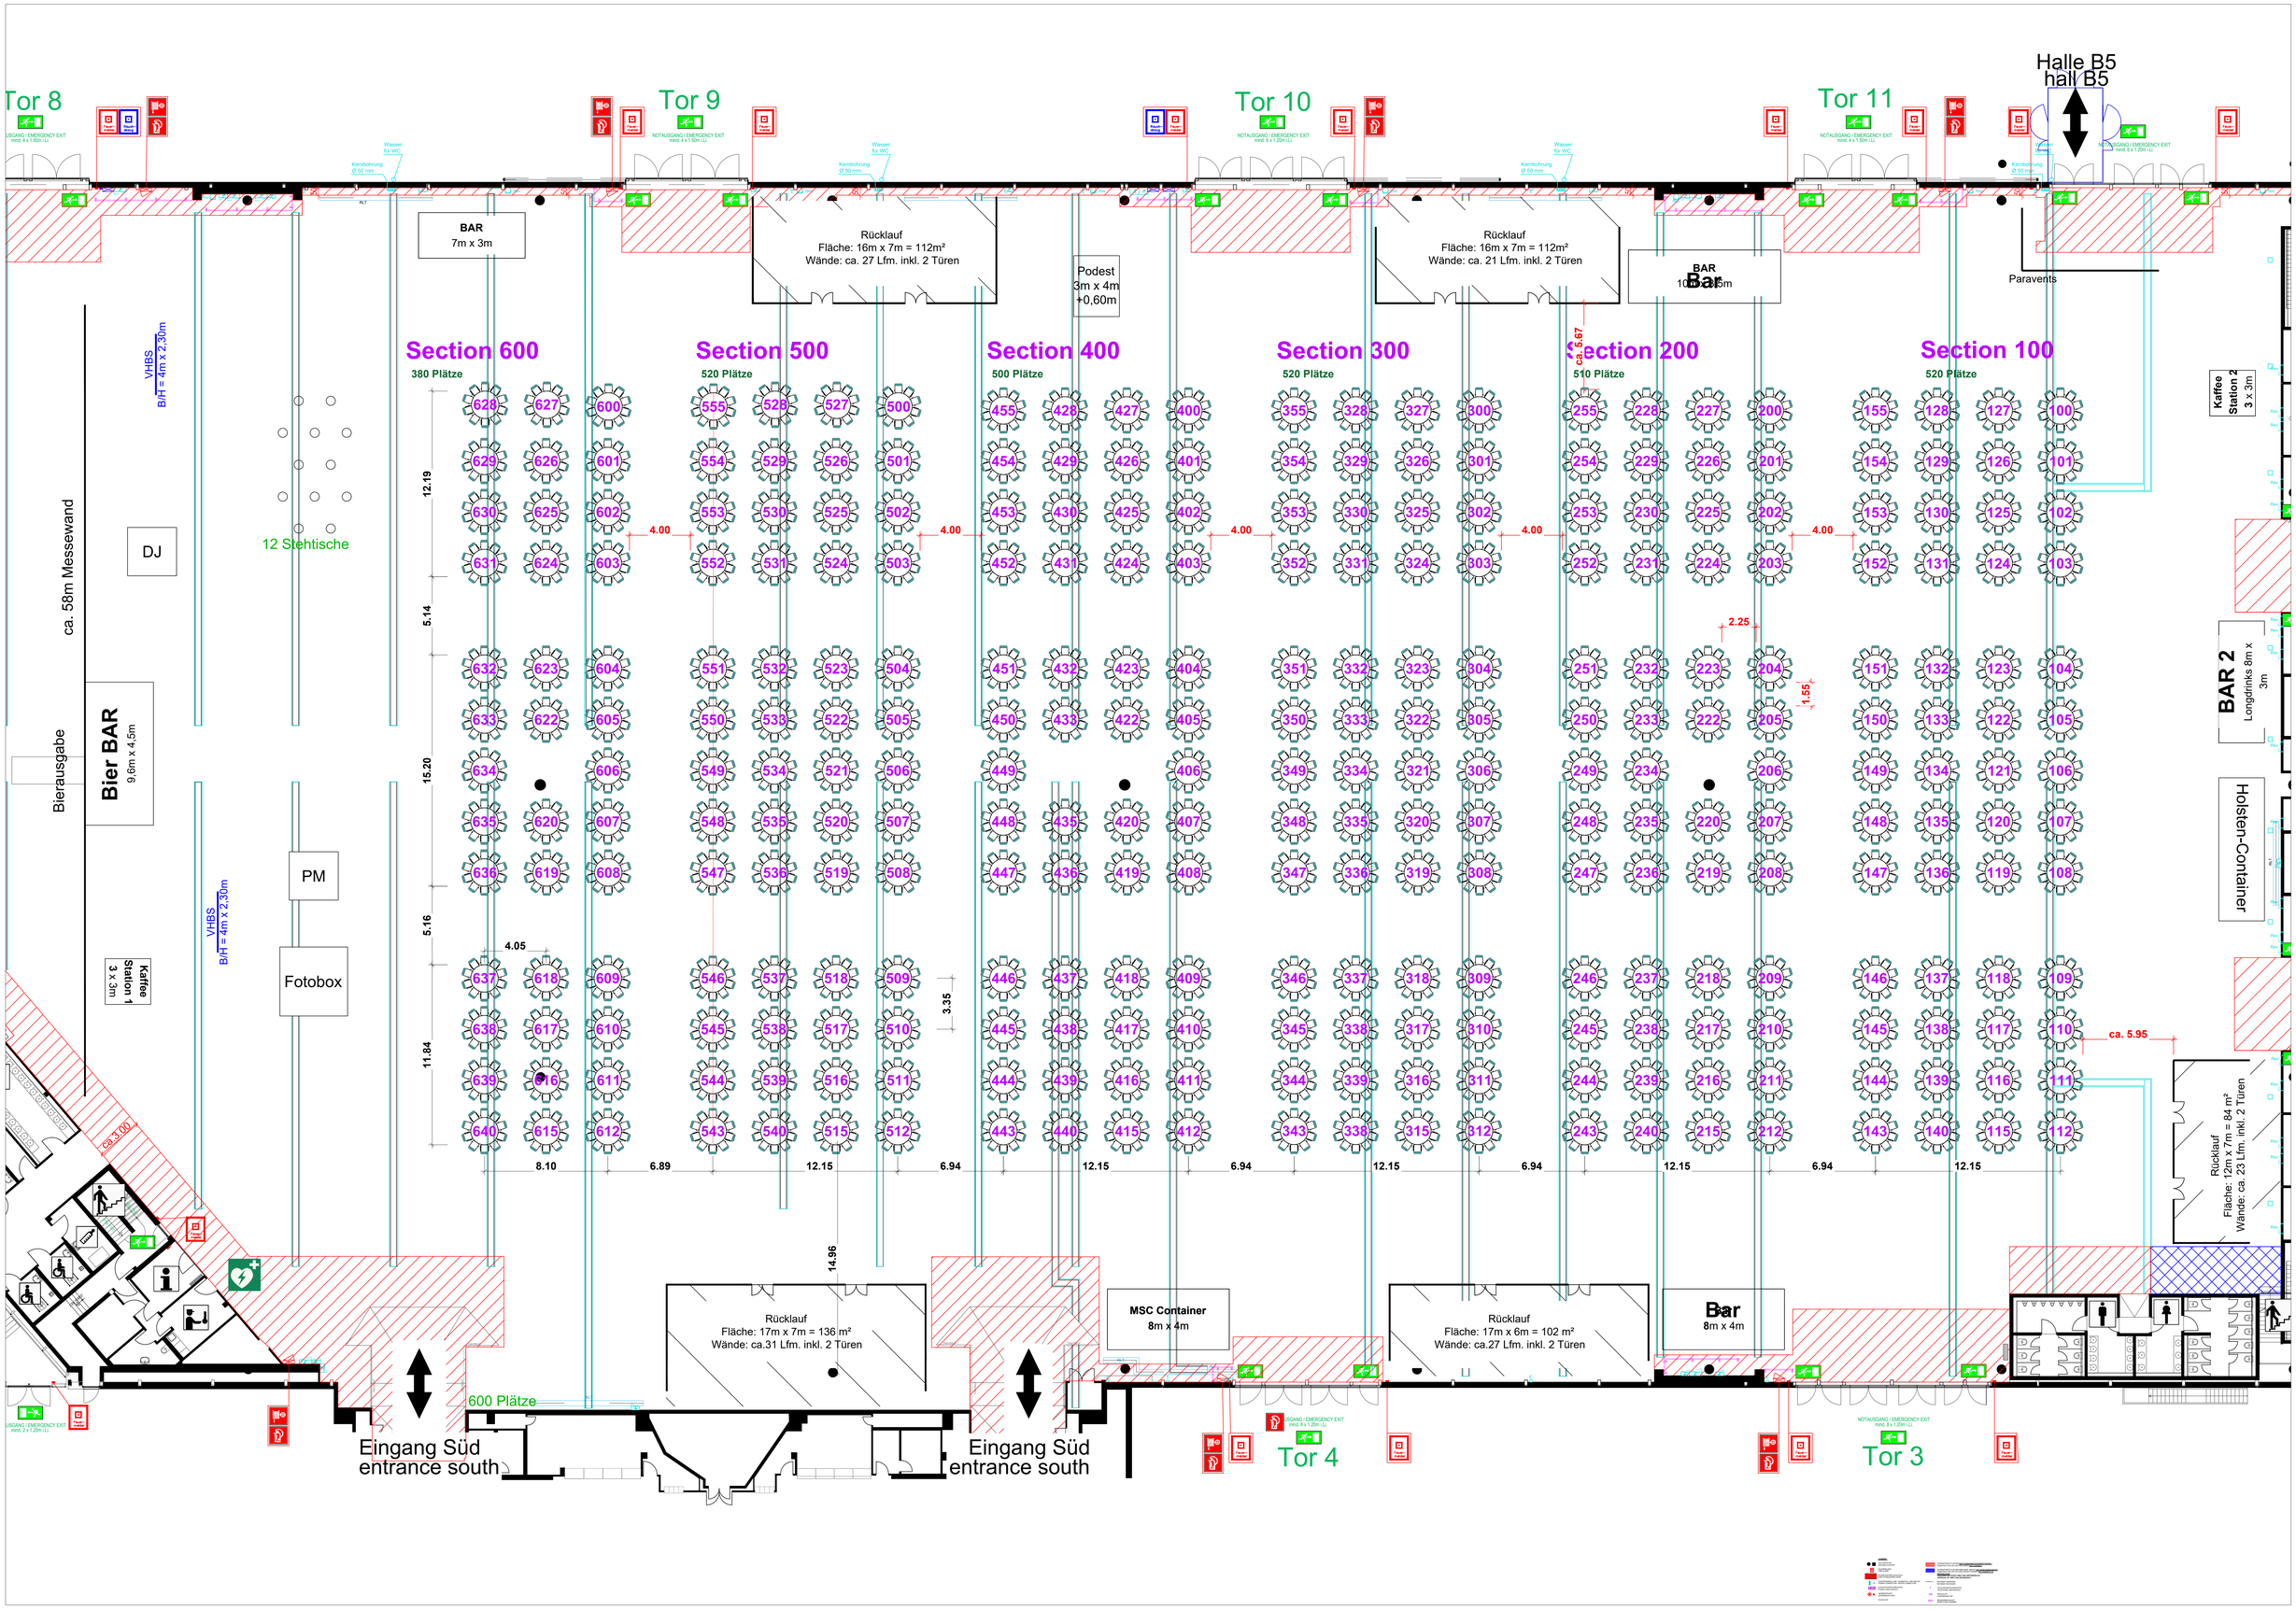
Tor 8
Tor 9
Tor 10
Tor 11
Halle B5
hall B5
BAR
7m x 3m
Rücklauf
Fläche: 16m x 7m = 112m²
Wände: ca. 27 Lfm. inkl. 2 Türen
Podest
3m x 4m
+0,60m
Rücklauf
Fläche: 16m x 7m = 112m²
Wände: ca. 21 Lfm. inkl. 2 Türen
BAR
10m x 4,5m
Bar
Paravents
Section 600
380 Plätze
Section 500
520 Plätze
Section 400
500 Plätze
Section 300
520 Plätze
Section 200
510 Plätze
Section 100
520 Plätze
ca. 5.67
VHBS
B/H = 4m x 2,30m
DJ
12 Stehtische
ca. 58m Messewand
Bierausgabe
Bier BAR
9,6m x 4,5m
PM
Fotobox
Kaffee
Station 1
3 x 3m
Kaffee
Station 2
3 x 3m
BAR 2
Longdrinks 8m x 3m
Holsten-Container
ca. 5.95
Rücklauf
Fläche: 12m x 7m = 84 m²
Wände: ca. 23 Lfm. inkl. 2 Türen
ca. 3.00
Rücklauf
Fläche: 17m x 7m = 136 m²
Wände: ca.31 Lfm. inkl. 2 Türen
600 Plätze
Eingang Süd
entrance south
Eingang Süd
entrance south
MSC Container
8m x 4m
Rücklauf
Fläche: 17m x 6m = 102 m²
Wände: ca.27 Lfm. inkl. 2 Türen
Bar
8m x 4m
Tor 4
Tor 3