



EINZIGARTIGE VIELFALT UND AUSGEZEICHNETER SERVICE

★★★★★

HOTELÜBERBLICK

- Deutschlands größtes privatgeführtes 5-Sterne-Hotel
- 510 Zimmer und Suiten
- Kulinarische Vielfalt in vier internationalen Restaurants, einem Café und zwei Bars
- Top Seven Roof Bar mit atemberaubenden Blick über Hamburgs Skyline
- Elyseum Wellness & Spa auf über 1.000 m²
- Eigene Tiefgarage mit 500 Stellplätzen und E-Ladestationen
- Kostenfreies Highspeed WLAN


DAS HERZ DER HANSESTADT

- Flughafen, in 20 Minuten mit dem Auto erreichbar
- Dammtor Bahnhof, in 5 Minuten zu Fuß erreichbar
- Hamburger Innenstadt, Messehallen und Congress Center Hamburg in 10 Minuten zu Fuß erreichbar


30 VARIABLE VERANSTALTUNGSRÄUME AUF EINER FLÄCHE VON 4.200 QUADRATMETERN

★★★★★


- Kapazitäten für bis zu 1.200 Personen
- Norddeutschlands größter Festsaal mit eigenem Foyer und direkter, ebenerdiger Anlieferung
- Neun Meter Deckenhöhe im Festsaal, mit 32 Hängepunkten, je mit 1,2 t Tragkraft
- 16 Millionen Farbnancen für individuelle Beleuchtungskonzepte im Festsaal
- Drei PKW-befahrbare Veranstaltungsräumlichkeiten mit insgesamt 1.200 m²
- Oval Office in der sechsten Etage mit eigener Bar, Küche und Terrasse
- Hauseigene und modernste Veranstaltungstechnik
- Highspeed WLAN (individuelle Netzwerke möglich)
- Ausgewogene und vielfältige Buffetvariationen sowie Galamenüs
- Saisonal und regional inspirierte Spezialitäten während der Kaffeepausen, Lunch, Menü und Buffets

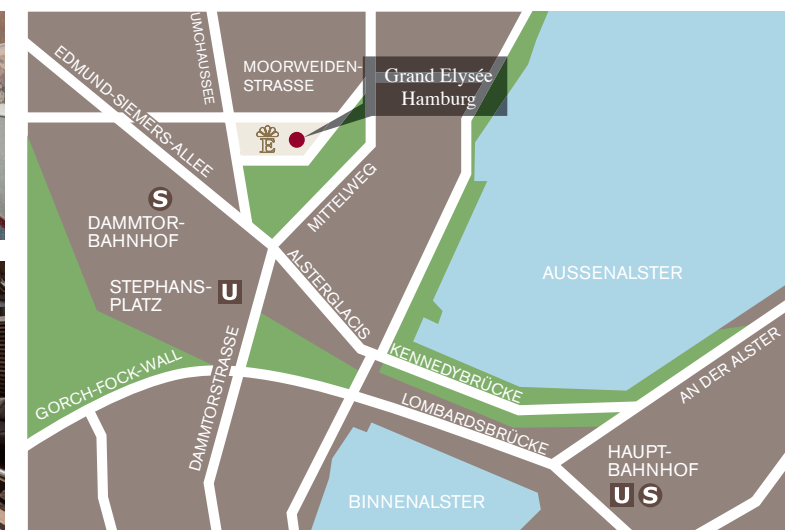

GRUNDRISS ERDGESCHOSS UND 6. ETAGE

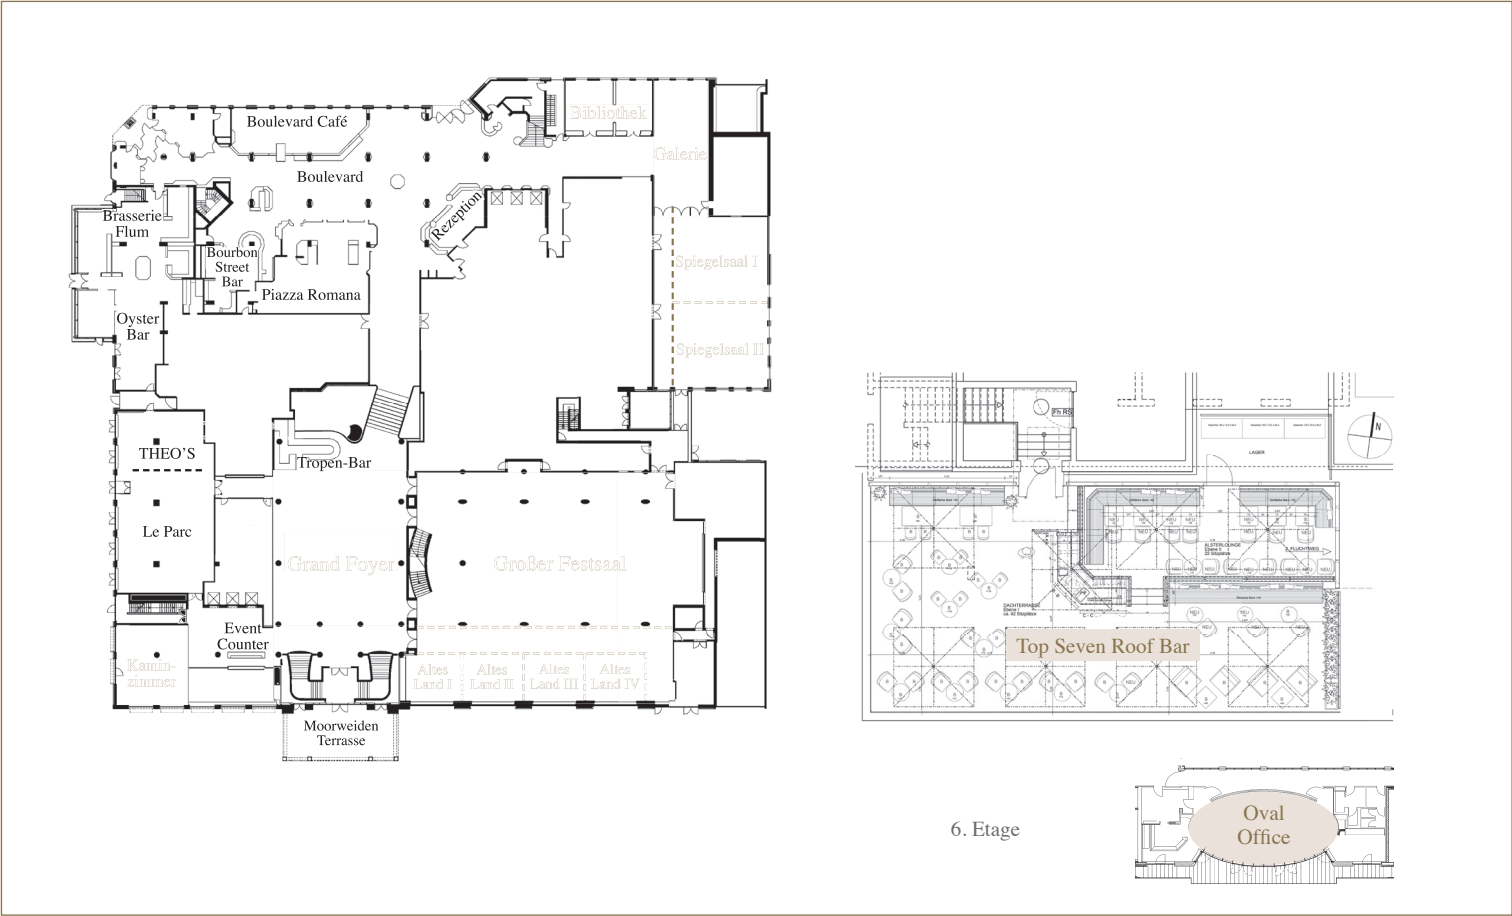

GRUNDRISS 1. OBERGESCHOSS

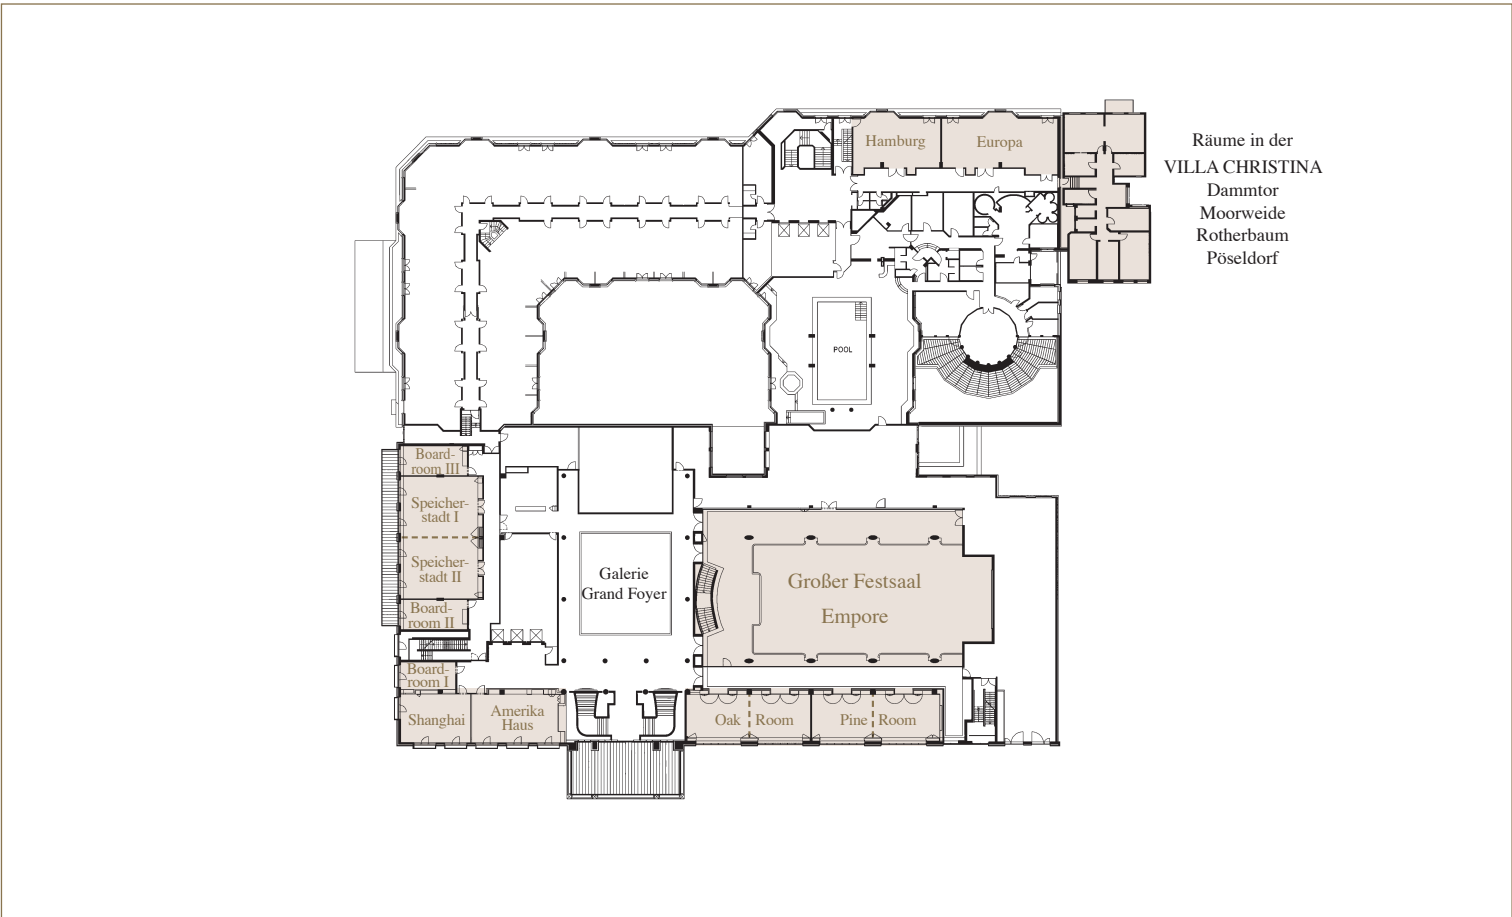

FACTSHEET VERANSTALTUNGS- UND TAGUNGSRÄUME

Raum	Fläche m²	Breite x Länge m	Höhe m	Block	U-Form	Parlament	Stuhlreihe	Bankett	Empfang	Tageslicht
Großer Festsaal	732	38,50 x 22,70	9,00	96 Pers.	80 Pers.	357 Pers.	600 Pers.	459 Pers.	650 Pers.	–
Grand Foyer	462	36,50 x 19,00	9,00	–	–	–	–	–	500 Pers.	✓
Grosser Festsaal mit Galerie, komplett (inkl. Gang und Altes Land I-IV)	1078	39,90 x 33,00	9,00	–	–	453 Pers.	1200 Pers.	873 Pers.	1100 Pers.	✓
Altes Land I	52	7,00 x 7,70	3,00	18 Pers.	15 Pers.	18 Pers.	35 Pers.	36 Pers.	40 Pers.	✓
Altes Land II	55	7,00 x 8,20	3,00	18 Pers.	15 Pers.	18 Pers.	35 Pers.	36 Pers.	40 Pers.	✓
Altes Land III	55	7,00 x 8,20	3,00	18 Pers.	15 Pers.	18 Pers.	35 Pers.	36 Pers.	40 Pers.	✓
Altes Land IV	55	7,00 x 8,20	3,00	18 Pers.	15 Pers.	18 Pers.	35 Pers.	36 Pers.	40 Pers.	✓
Altes Land I-IV	217	23,30 x 7,00	3,00	–	–	96 Pers.	160 Pers.	144 Pers.	180 Pers.	✓

Spiegelsaal I	151	12,00 x 13,00	2,90	42 Pers.	30 Pers.	45 Pers.	90 Pers.	72 Pers.	110 Pers.	✓
Spiegelsaal II	143	13,00 x 11,00	2,90	42 Pers.	30 Pers.	45 Pers.	90 Pers.	72 Pers.	110 Pers.	✓
Spiegelsaal I & II	294	23,40 x 15,40	2,90	78 Pers.	60 Pers.	200 Pers.	280 Pers.	234 Pers.	350 Pers.	✓
Galerie	207	21,00 x 18,00	2,80	–	–	–	–	–	200 Pers.	✓

Bibliothek	74	7,30 x 11,30	3,30	15 Pers.	15 Pers.	18 Pers.	25 Pers.	32 Pers.	51 Pers.	✓
------------	----	--------------	------	----------	----------	----------	----------	----------	----------	---

Kaminzimmer	27	6,00 x 4,50	3,00	10 Pers.	–	–	–	–	–	✓
-------------	----	-------------	------	----------	---	---	---	---	---	---

Raum	Fläche m²	Breite x Länge m	Höhe m	Block	U-Form	Stuhlreihe	Oval	Bankett	Empfang	Tageslicht
Oval Office	112	7,50 x 24,00	4,00	36	–	50	30	54	75 Pers.	✓

Raum	Fläche m²	Breite x Länge m	Höhe m	Block	U-Form	Parlament	Stuhlreihe	Bankett	Empfang	Tageslicht
Europa	96	7,20 x 15,50	2,60	36 Pers.	33 Pers.	42 Pers.	72 Pers.	72 Pers.	90 Pers.	✓
Hamburg	73	7,20 x 11,50	2,60	24 Pers.	21 Pers.	27 Pers.	42 Pers.	54 Pers.	60 Pers.	✓

Pine Room (teilbar)	110	7,00 x 17,20	2,70	39 Pers.	36 Pers.	48 Pers.	76 Pers.	72 Pers.	90 Pers.	✓
Oak Room (teilbar)	104	7,00 x 16,50	2,70	41 Pers.	38 Pers.	48 Pers.	76 Pers.	72 Pers.	90 Pers.	✓

Amerika Haus	80	7,20 x 11,80	2,80	27 Pers.	24 Pers.	33 Pers.	40 Pers.	54 Pers.	66 Pers.	✓
Shanghai	62	7,20 x 9,50	2,70	24 Pers.	21 Pers.	24 Pers.	36 Pers.	36 Pers.	48 Pers.	✓

Speicherstadt I	85	11,50 x 8,00	2,70	27 Pers.	24 Pers.	30 Pers.	60 Pers.	54 Pers.	66 Pers.	✓
Speicherstadt II	86	11,50 x 8,00	2,70	27 Pers.	24 Pers.	30 Pers.	60 Pers.	54 Pers.	66 Pers.	✓
Speicherstadt I & II	171	11,50 x 16,00	2,70	–	–	72 Pers.	140 Pers.	108 Pers.	140 Pers.	✓

Boardroom I	28	4,10 x 7,60	2,70	10 Pers.	–	–	–	–	–	✓
Boardroom II	32	3,90 x 8,40	2,70	10 Pers.	–	–	–	–	–	✓
Boardroom III	34	3,90 x 9,10	2,70	10 Pers.	–	–	–	–	–	✓

Dammtor	21	6,00 x 3,50	3,60	10 Pers.	–	–	–	–	–	✓
Moorweide	22	6,00 x 3,60	3,60	10 Pers.	–	–	–	–	–	✓

Rotherbaum	29	5,40 x 5,40	3,60	12 Pers.	9 Pers.	12 Pers.	15 Pers.	10 Pers.	13 Pers.	✓
Pöseldorf	29	5,40 x 5,40	3,60	12 Pers.	9 Pers.	12 Pers.	15 Pers.	10 Pers.	13 Pers.	✓